


- 【注意】 1. 屋内配線の工事は、特記のある場合を除き 600V ビニル絶縁ビニルシースケーブル平形（VVF）を用いたケーブル工事である。  
2. 屋内配線等の電線の本数、電線の太さ、その他、問い合わせに直接関係のない部分等は省略又は簡略化してある。  
3. 漏電遮断器は、定格感度電流 30 [mA]、動作時間 0.1 秒以内のものを使用している。  
4. 選択肢（答え）の写真にあるコンセント及び点滅器は、「JIS C 0303 : 2000 構内電気設備の配線用図記号」で示す「一般形」である。

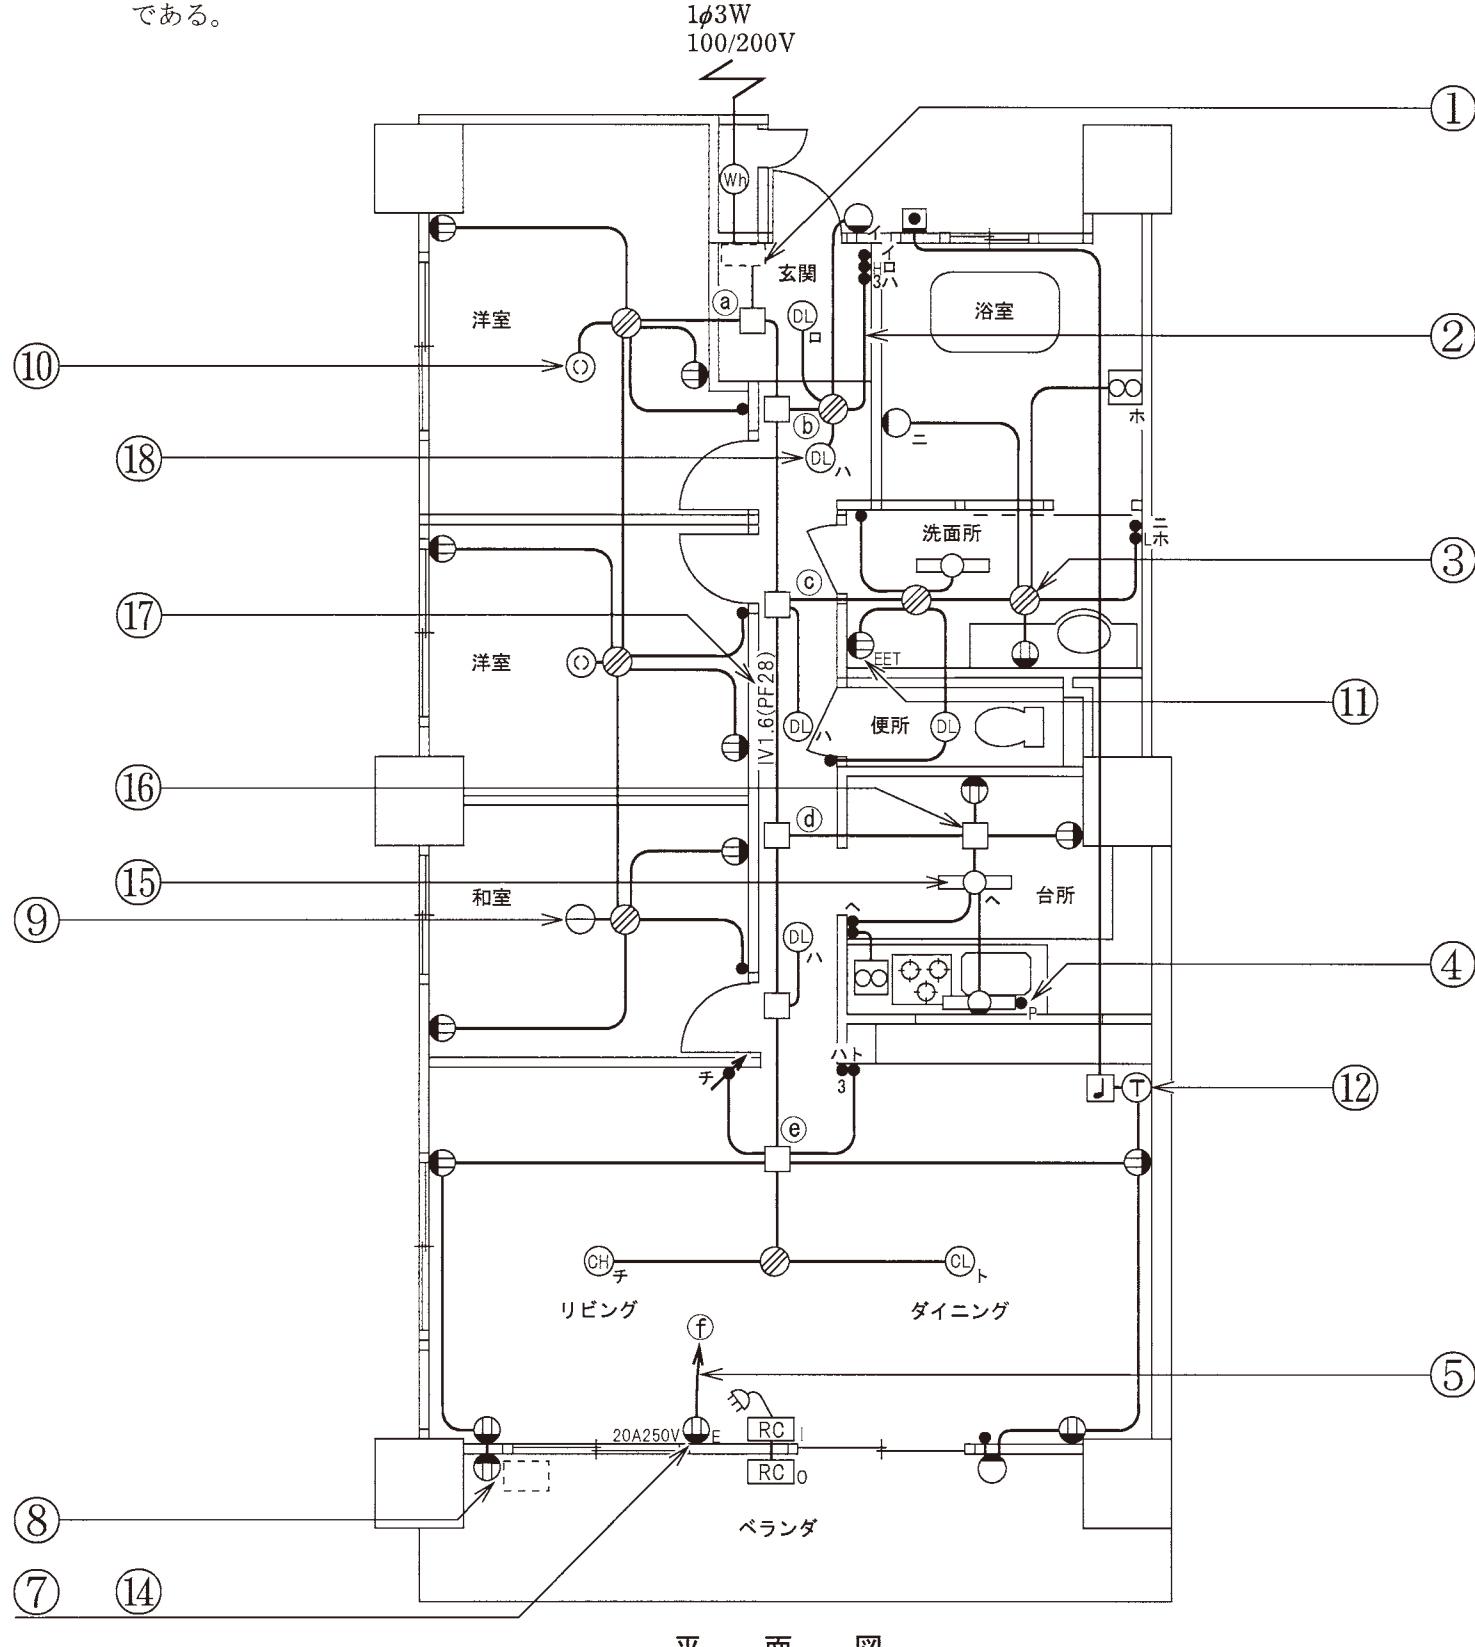

## 平面圖

