



【注意】  
 屋内配線工事は、特記のある場合を除き600Vビニル絶縁ビニルシースケーブル平形（VVF）を用いたケーブル工事である。

屋内配線等の電線の本数、電線の太さ、その他、問いに直接関係のない部分等は省略又は簡略化してある。  
 漏電遮断器は、定格感度電流30〔mA〕、動作時間が0.1秒以内のものを使用している。

選択肢（答え）の写真にあるコンセント及び点滅器は、「JIS C0303:2000構内電気設備の配線図記号で示す「一般形」である。

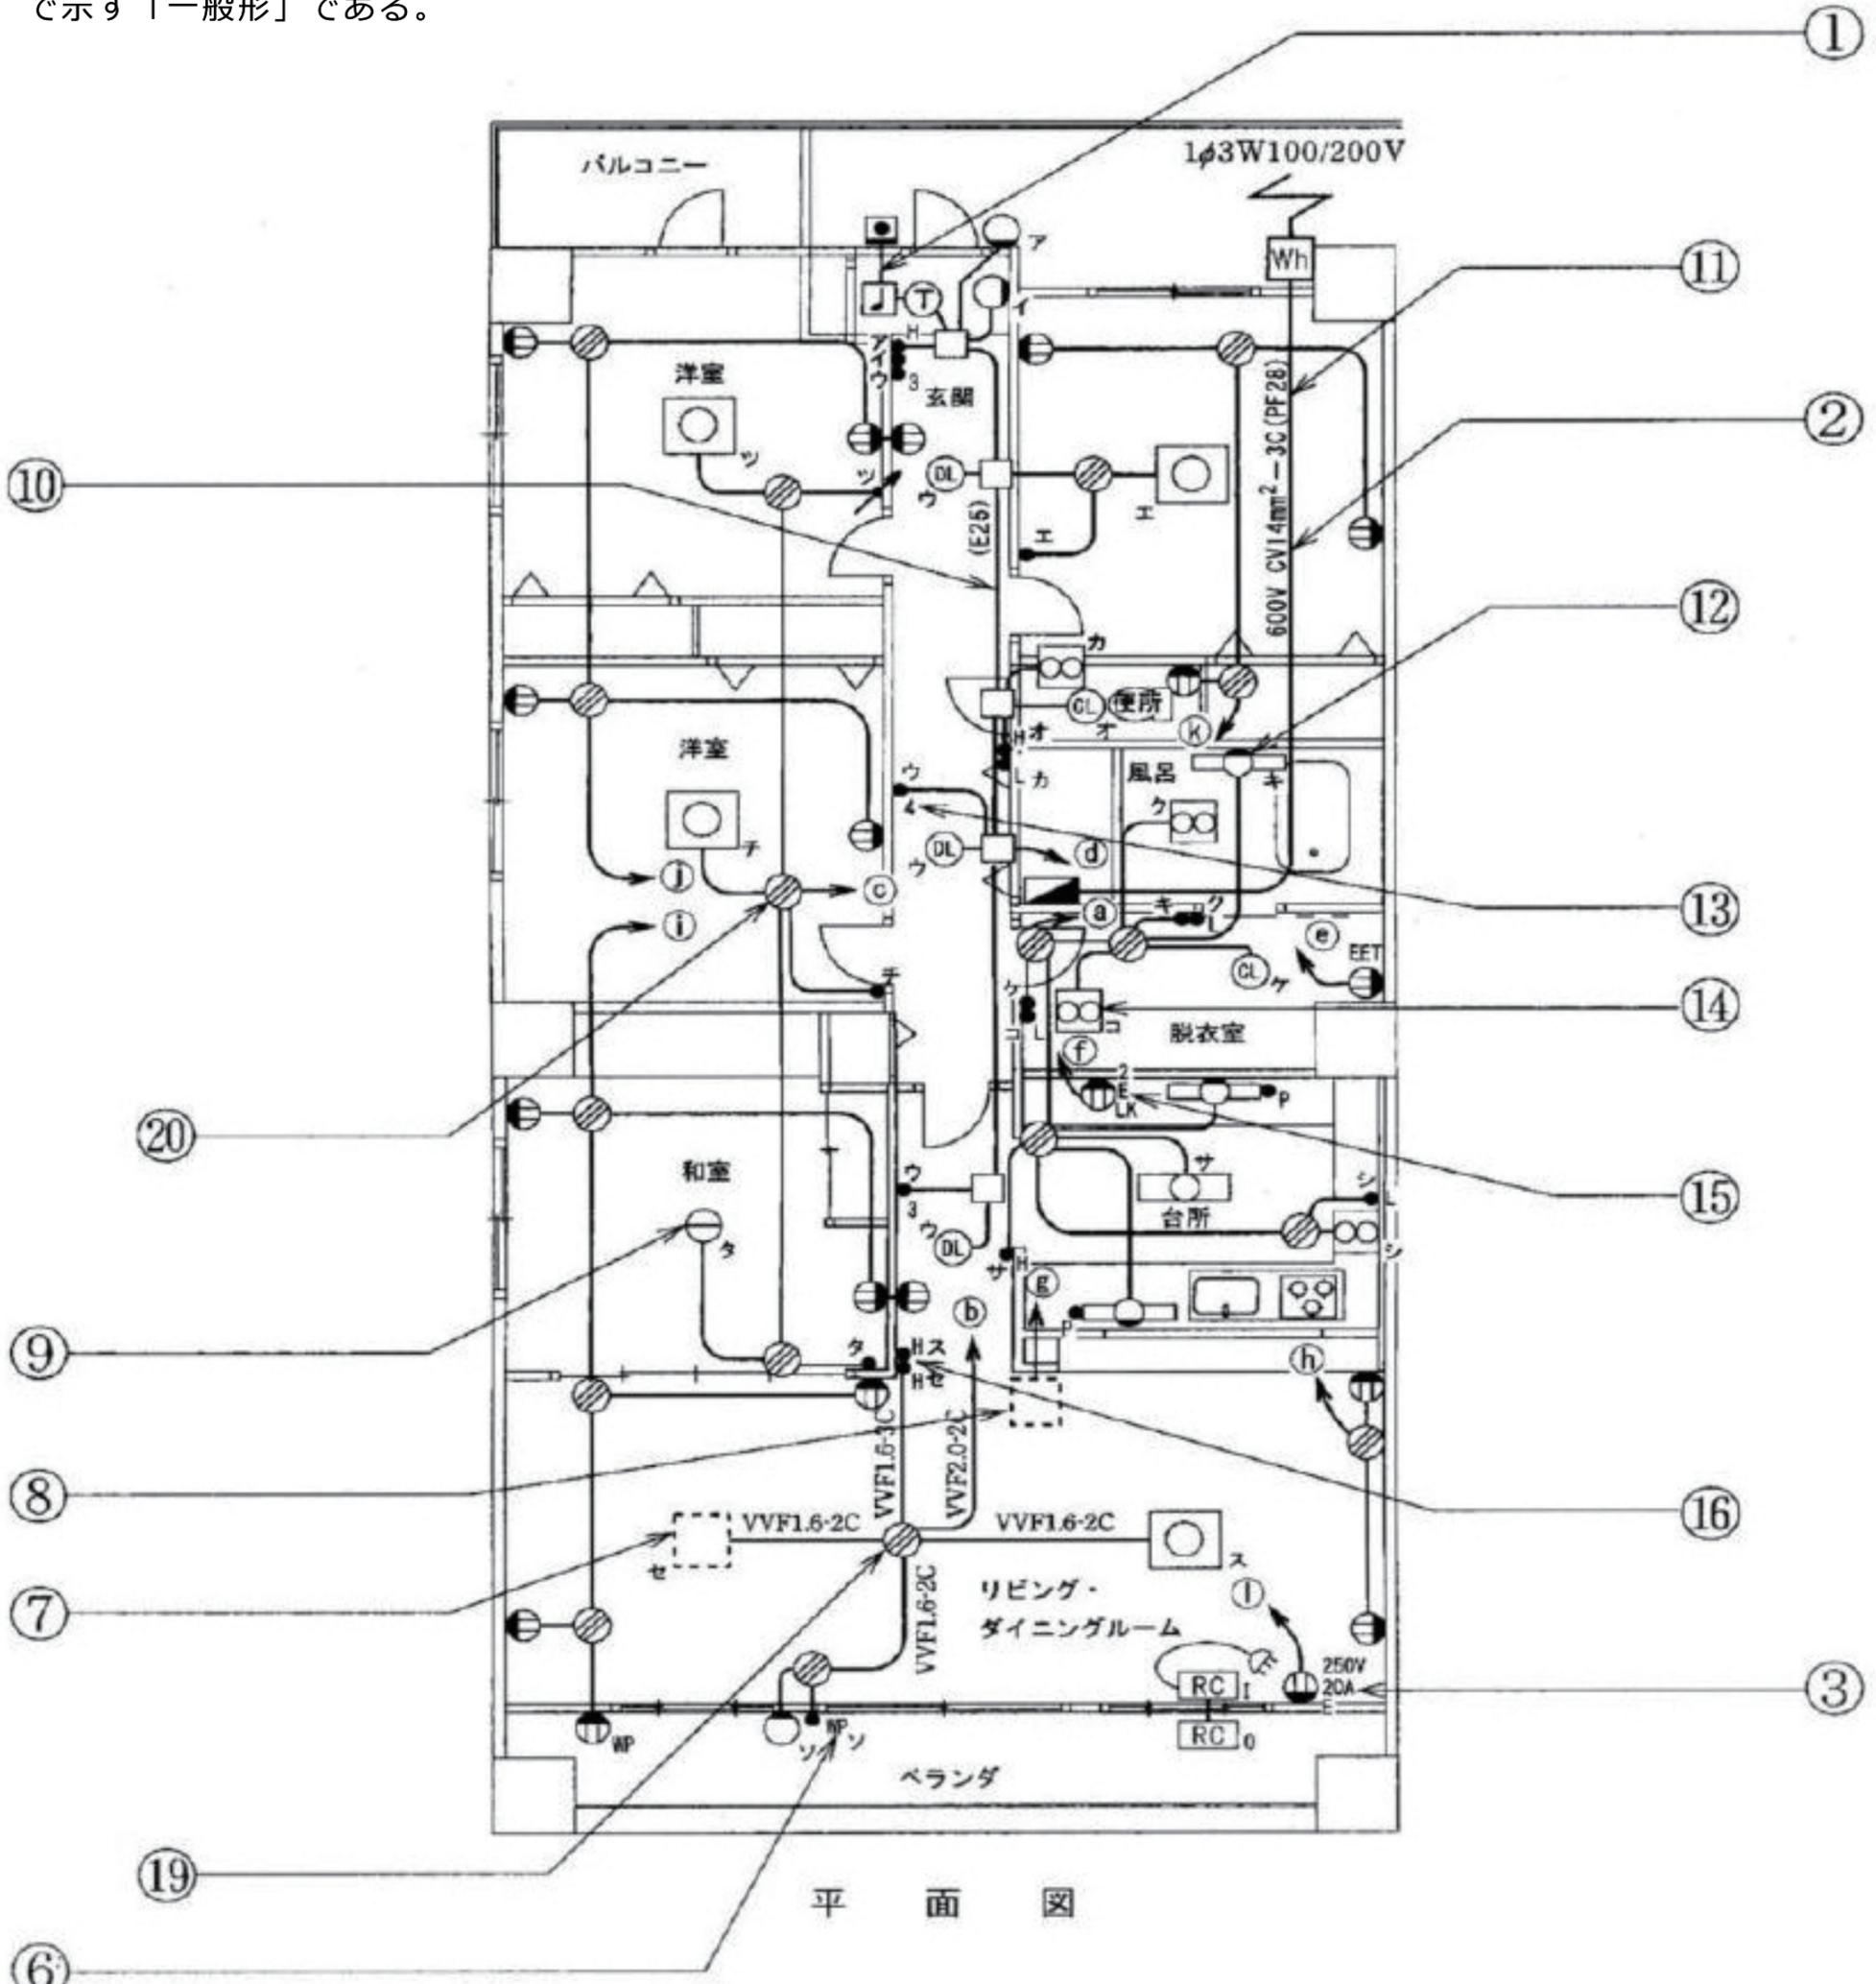

平面図

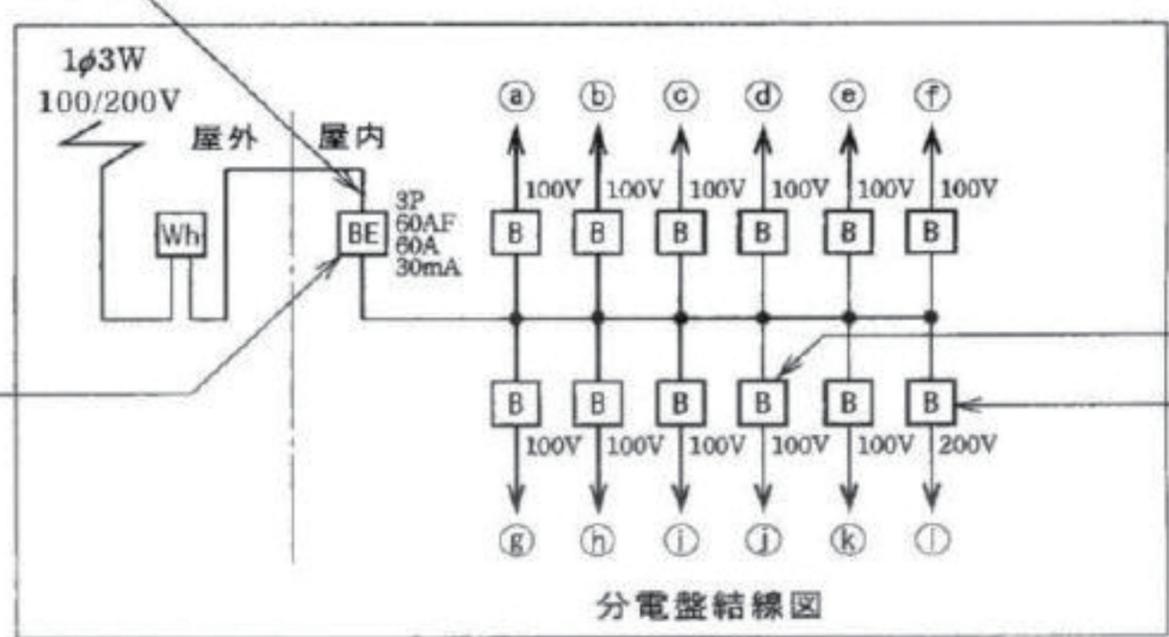

分電盤結線図