注意
1、屋内配線で表示がない部分は、600Vビニルシースケーブル平形(WF)を用いたケーブル工事である。
2、屋内配線等の電線の本数及び太さ、その他問いに直接関係のない部分等は省略又は簡略化してある。
3、漏電遮断器は、全て定格感度30[mA]、漏電引外し動作時間が0.5秒以内のものを使用している。
4、選択肢(答え)の写真にあるコンセント及び点滅器は、「一般形(JISCO303:2000構内電気設備の配線用図記号)」を使用している。

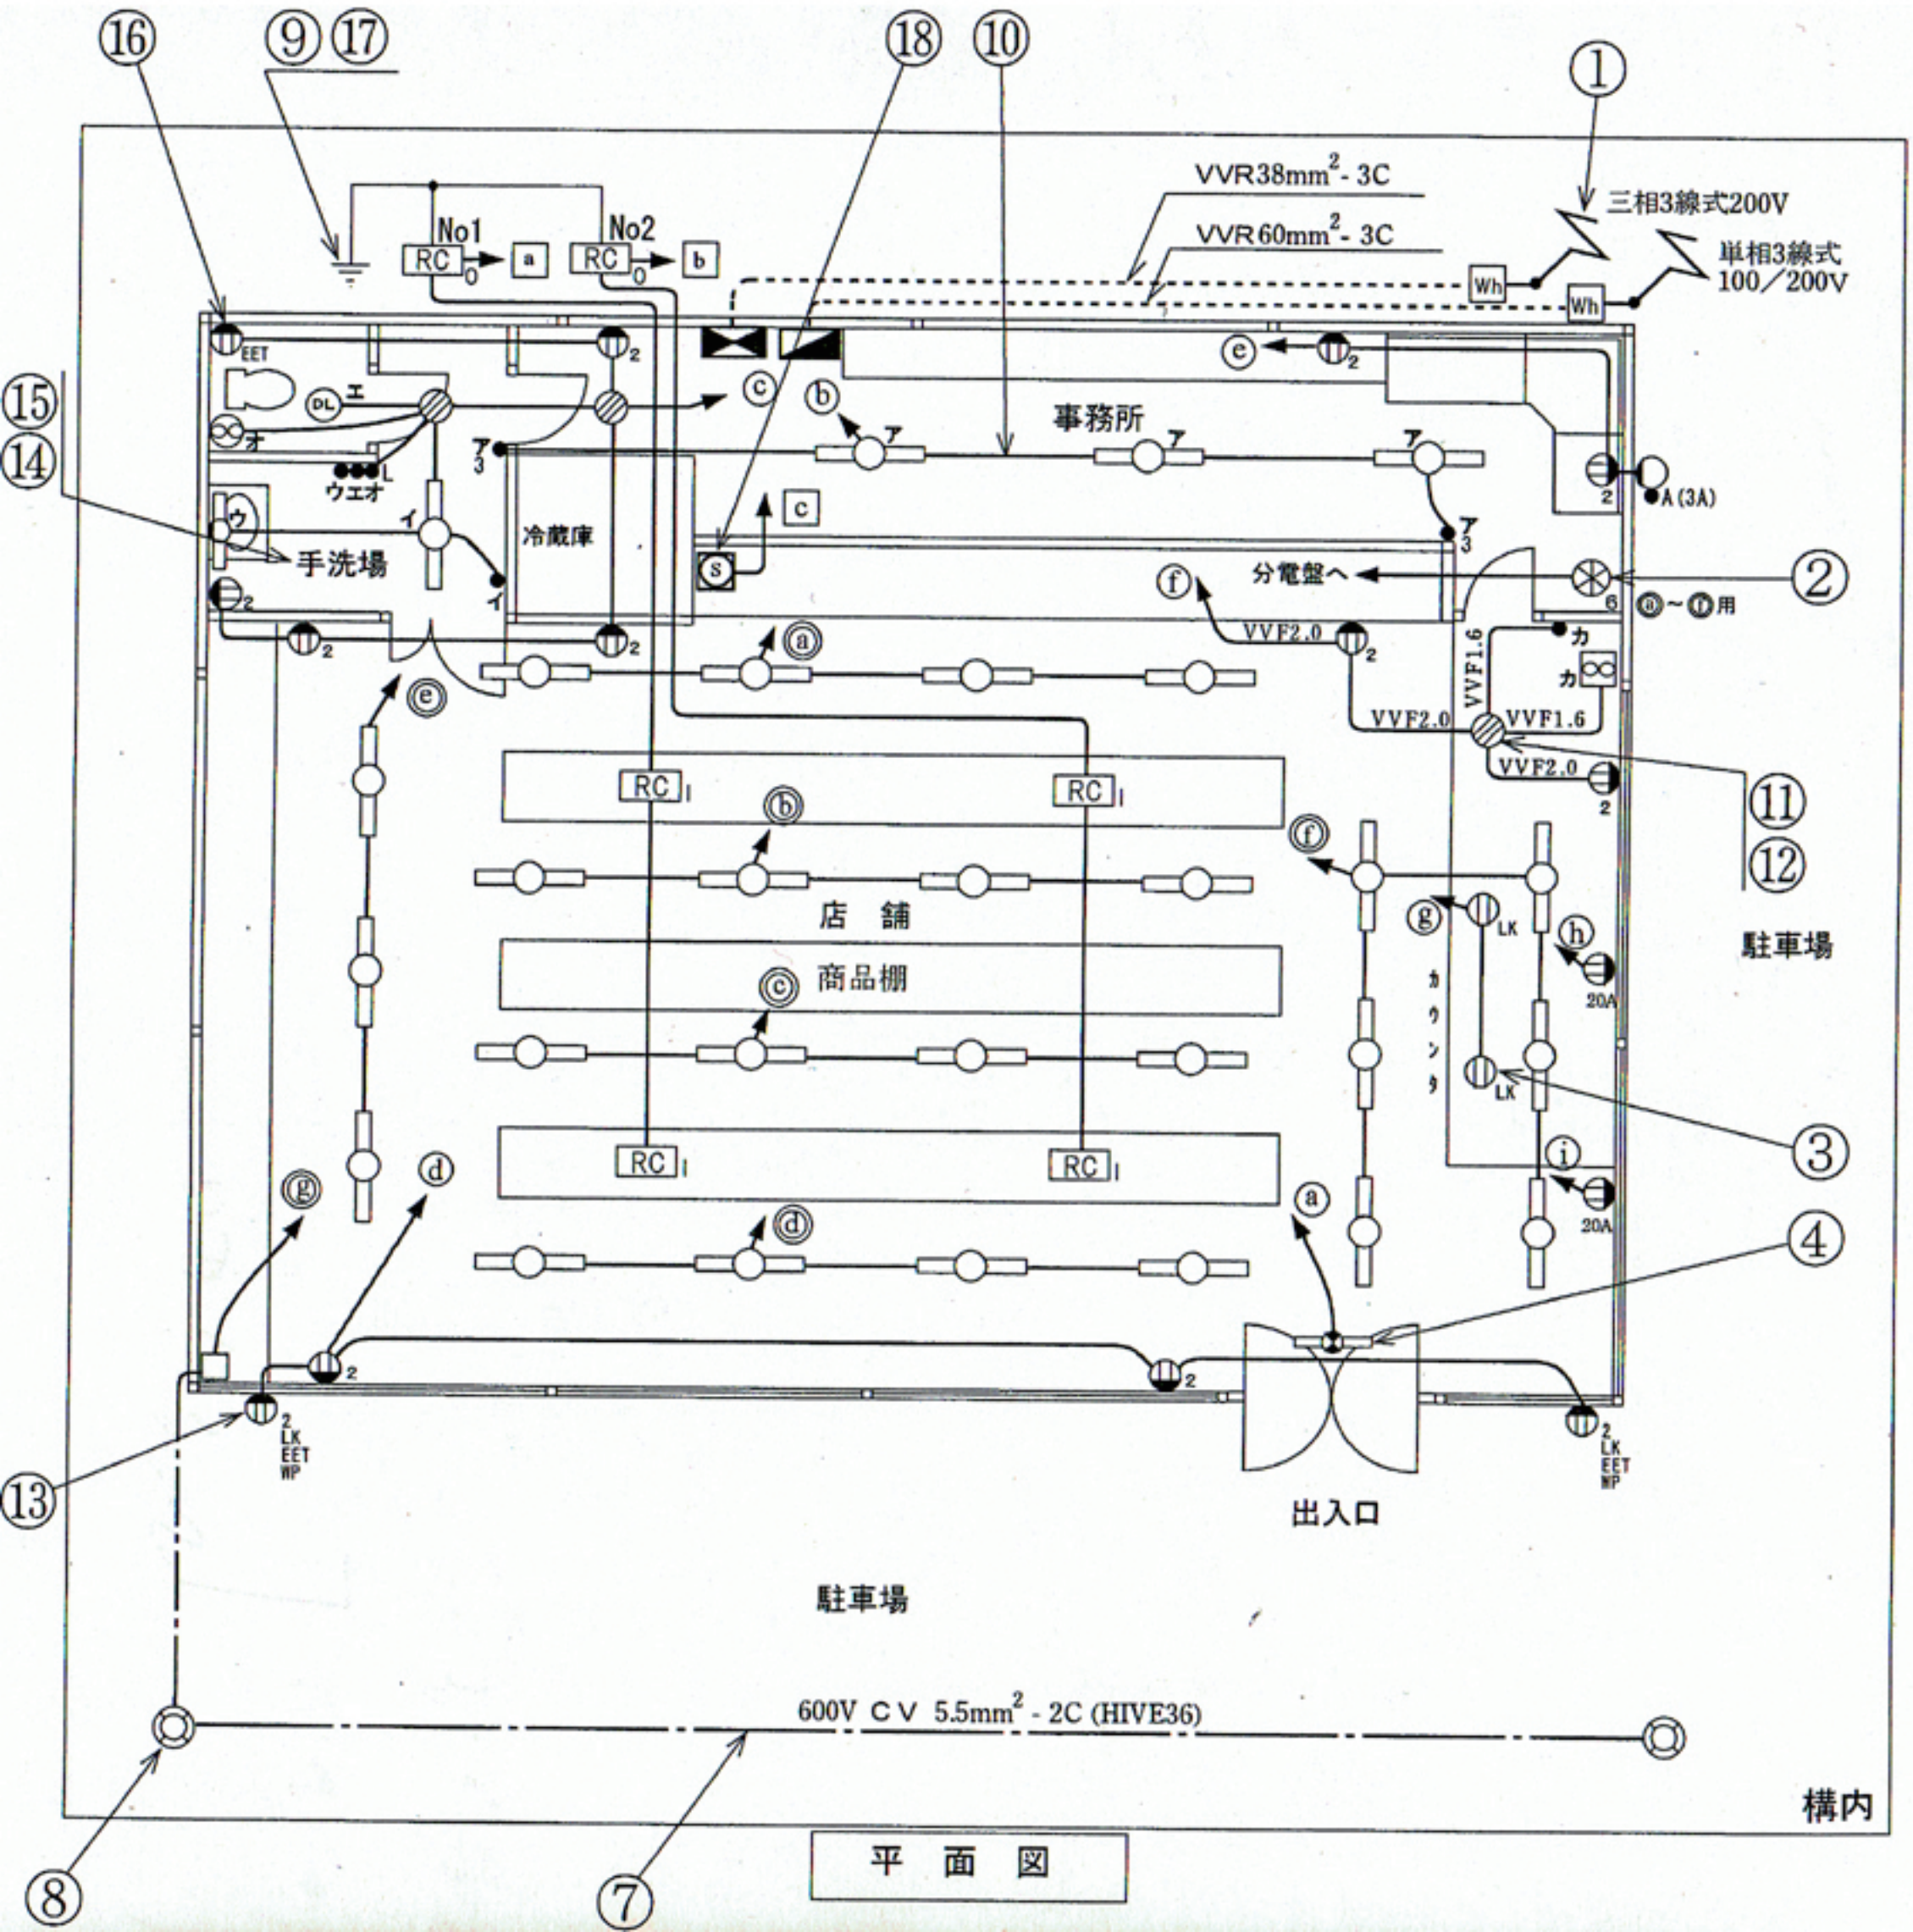

平　面　図