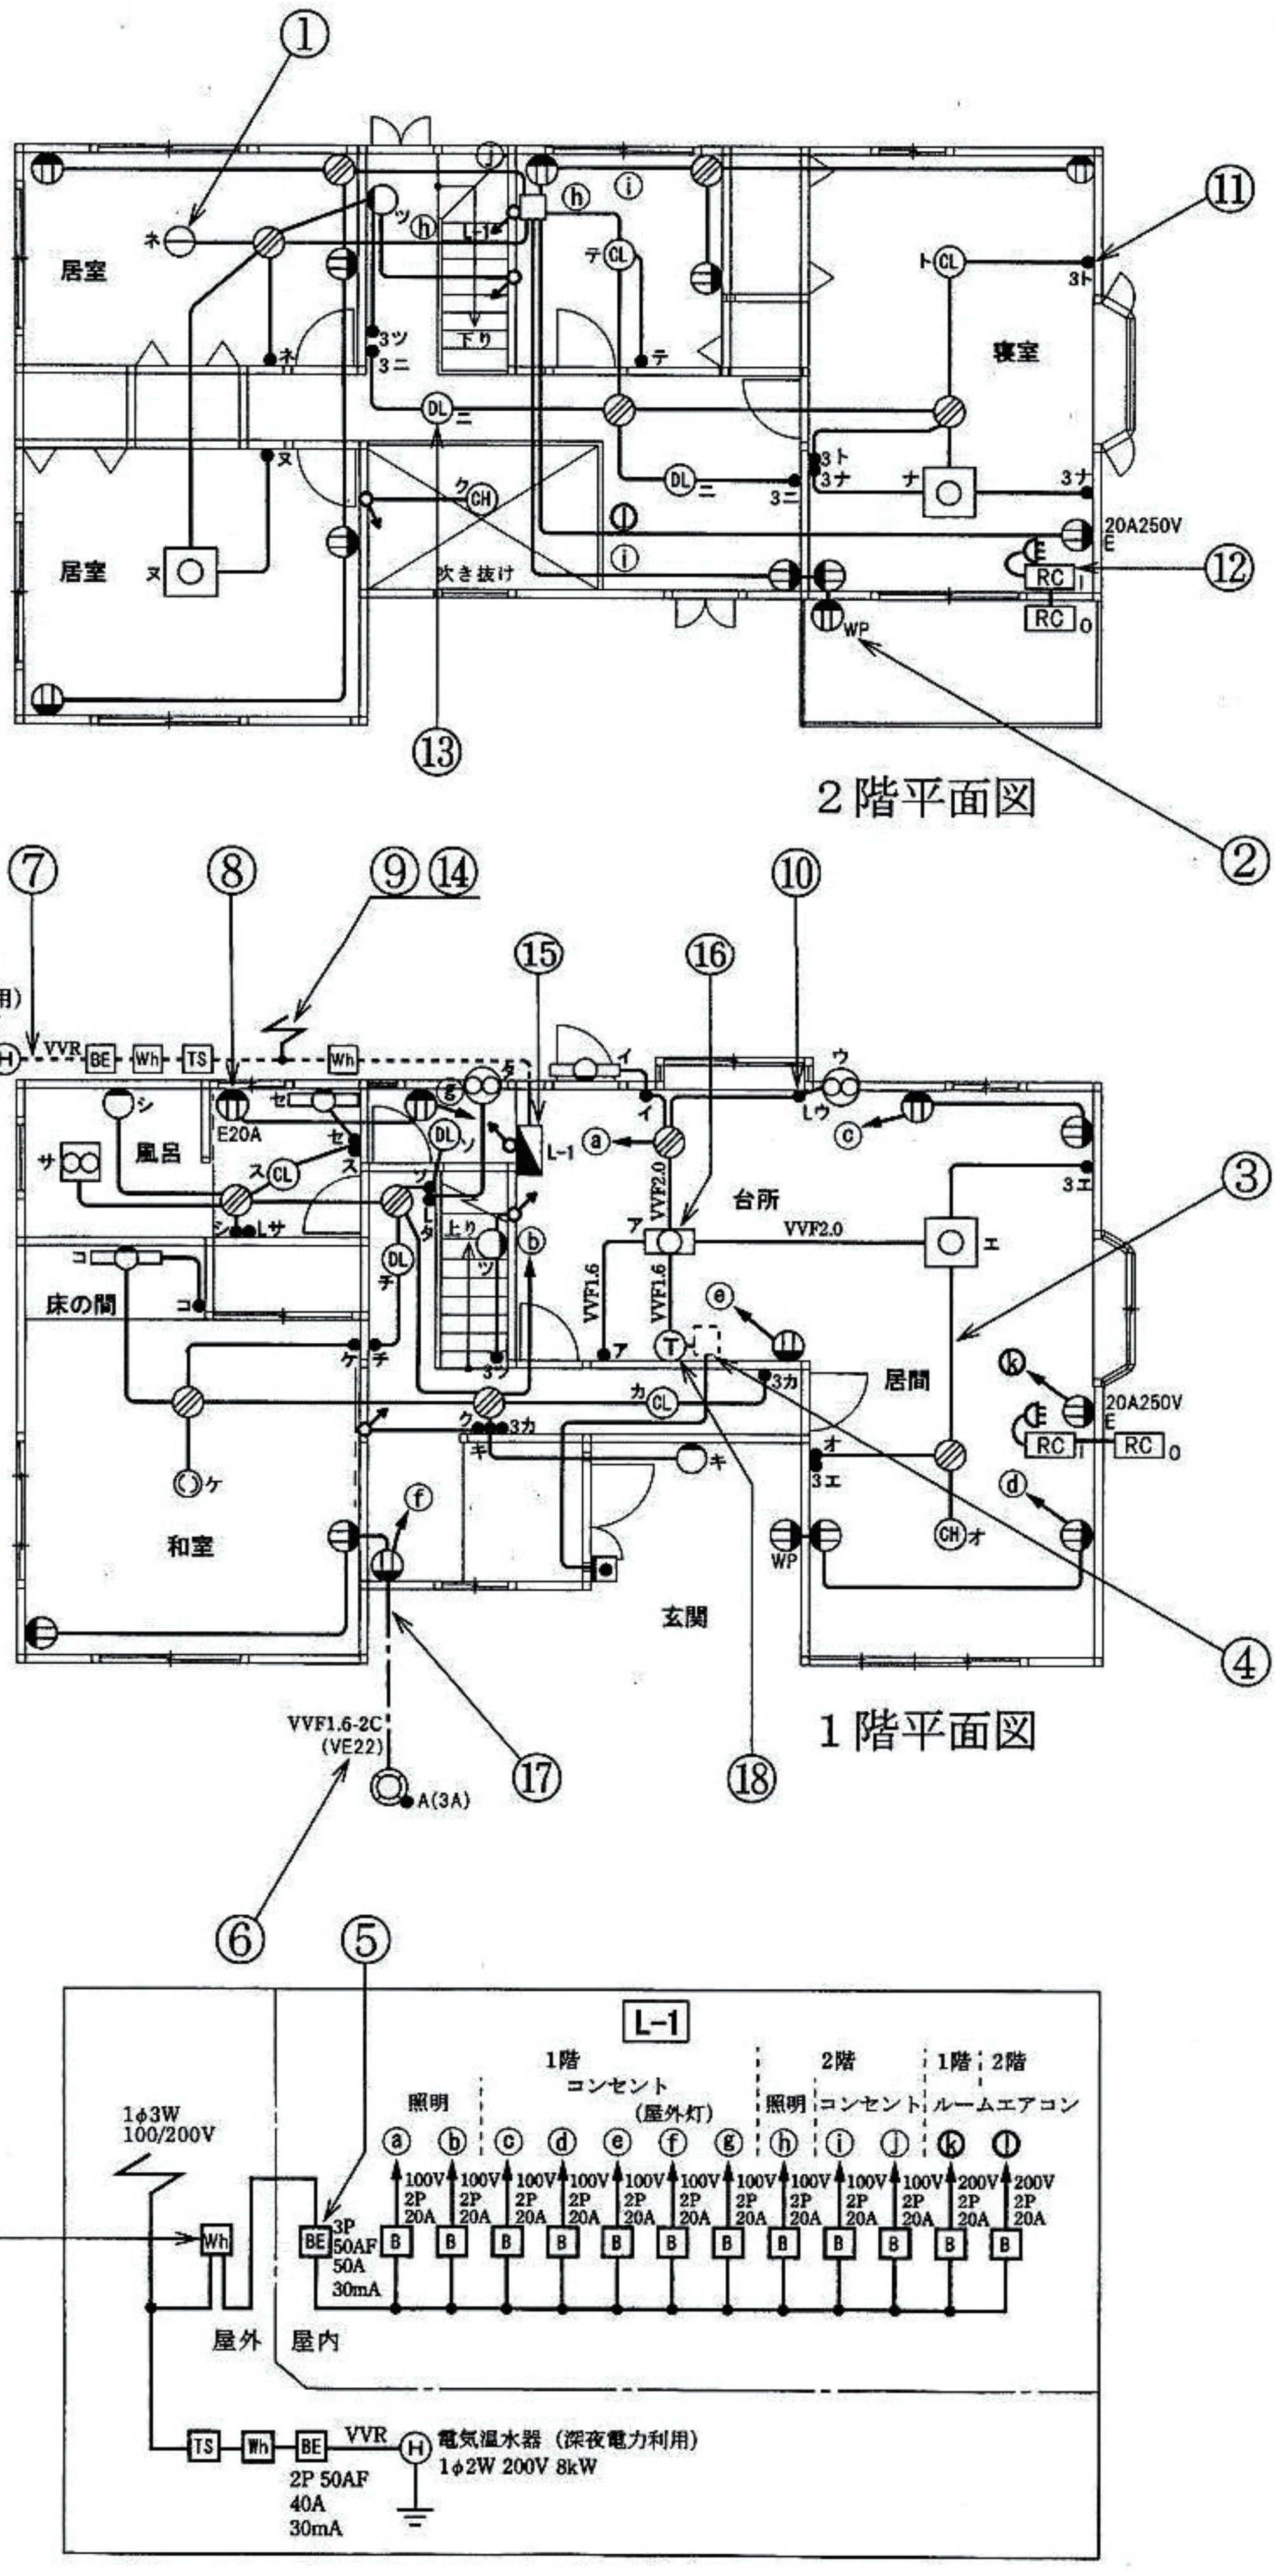[注意]
1,屋内配線の工事は、特記のある場合を除き電灯回路は600Vビニル絶縁ビニルシースケーブル平形(VVF)を用いたケーブル工事である。
2,屋内配線等の電線の本数、電線の太さ、その他、問いに直接関係のない部分等は省略又は簡略化してある。